



PÔDORYS 1.NP

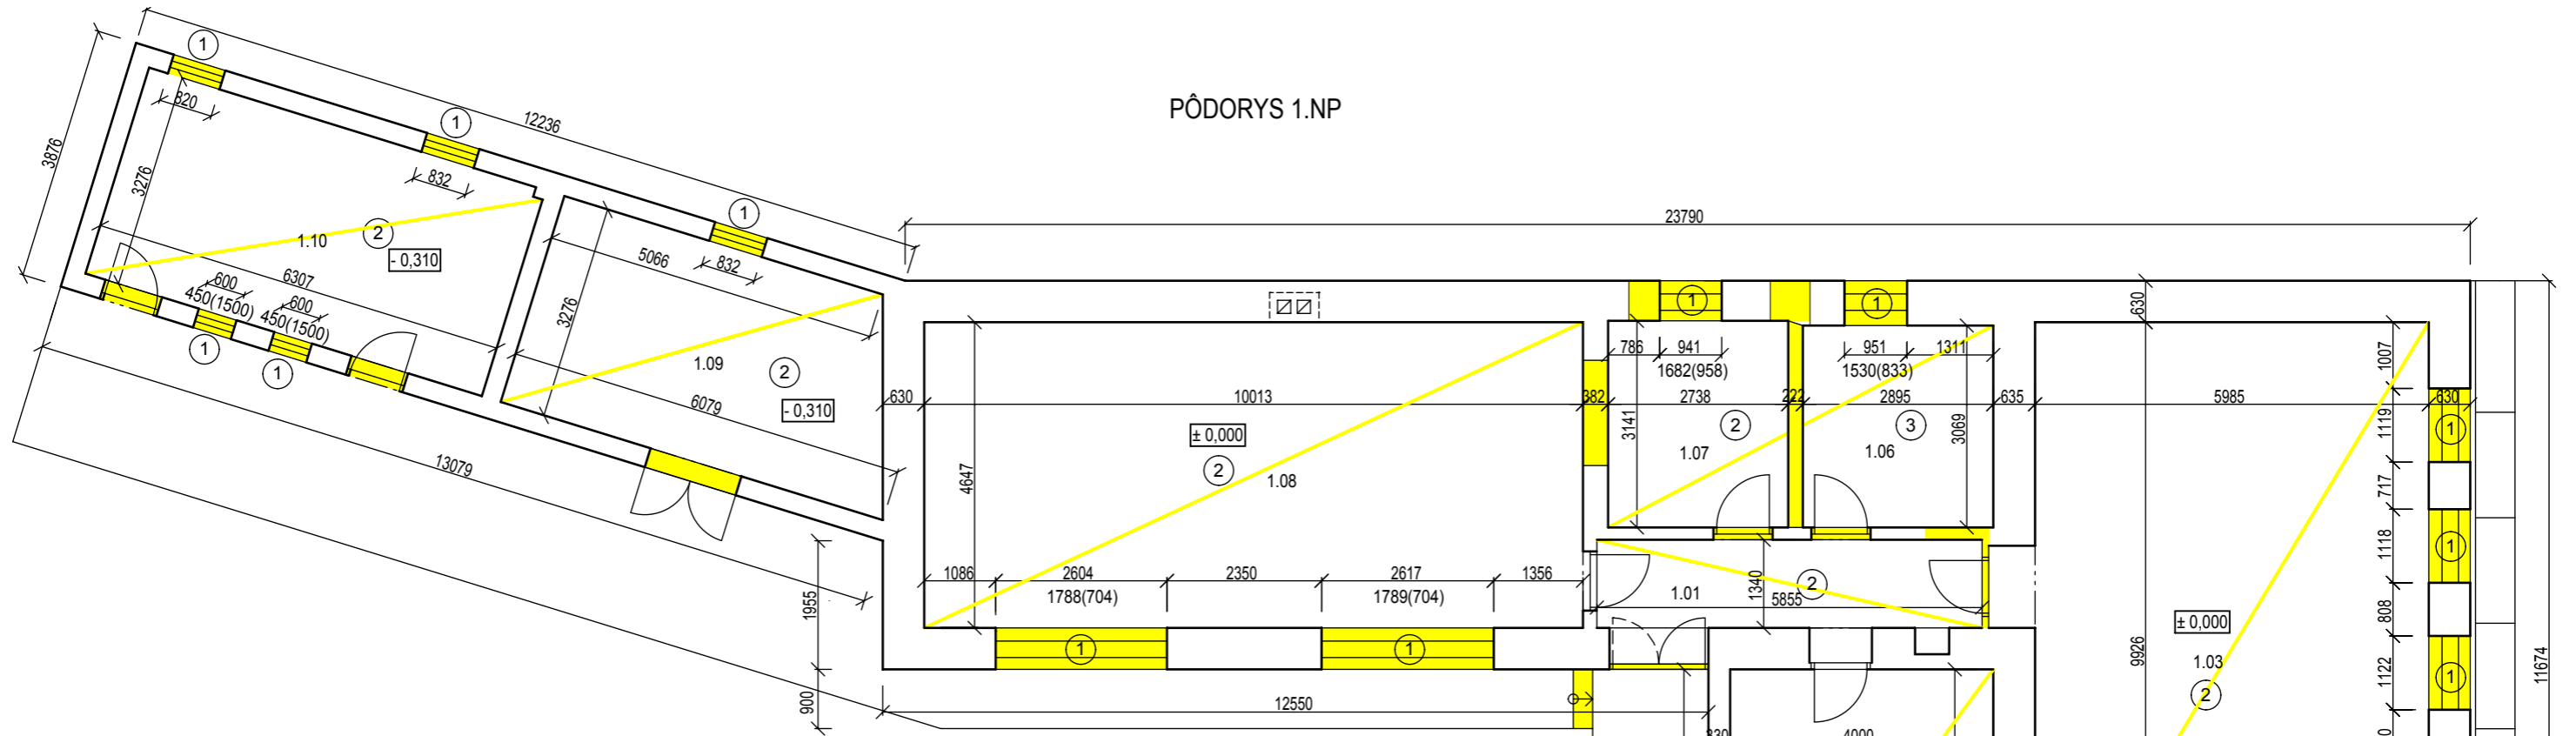


LEGENDA MIESTNOSTÍ:

ČÍSLO	NÁZOV	PLOCHA
1.01	Vstup + Chodba	9,17
1.02	Kancelária	21,72
1.03	Modlitebňa Ev.a.v.cirkvi	6,28
1.04	Sklad	1,54
1.05	Vstup+schody	3,44
1.06	Sklad	8,88
1.07	Sklad	8,60
1.08	Klubovňa KP	46,53
1.09	Sklad	18,25
1.10	Sklad	20,64
2.01	Schodisko	3,89
3.01	Zvonica	3,99

PÔDORYS 3.NP

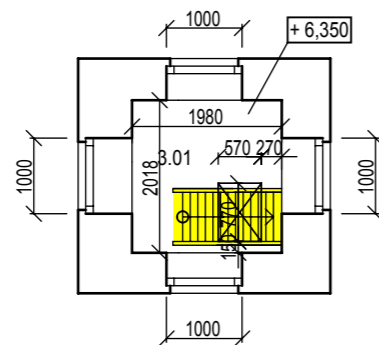

PÔDORYS 2.NP

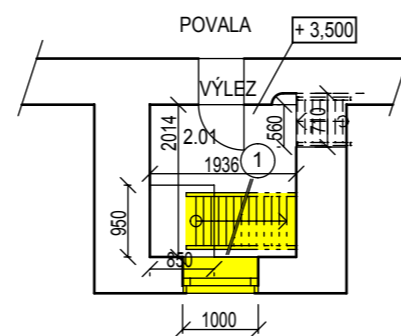

LEGENDA :

- PŔVODNÉ KONŠTRUKCIE
- BÚRANÉ KONŠTRUKCIE
- OSTRÁNENIE VŠETKÝCH VRSTIEV PODLAHY min. DO HĽBKY [-0,400]

LEGENDA BÚRACÍCH PRÁC :

- ① DEMONTÁŽ OKIEN, VRÁTANE VNÚTORNÝCH A VONKAJŠÍCH PARAPETOV
- ② OSTRÁNENIE VŠETKÝCH VRSTIEV PODLAHY min. DO HĽBKY [-0,400]
- ③ OSTRÁNENIE PRIEČKY, RESP. ÚSEKU STENY V CELEJ VÝŠKE
  - EXISTUJÚCU VRSTVU IZOLAČNÉHO NÁSYPU NA ZÁKLOPE VŠETKÝCH STROPOV ODSTRÁNIŤ!
  - DEMONTÁŽ KONŠTRUKCIE KROVU A STREŠNEJ KRYTINY V ROZSAHU CELEJ STAVBY (VEŽA PODĽA POTREBY)

GEN.PROJEKTANT	ING. ARCH. ELEONÓRA HEJZLAROVÁ	ZODP.PROJEKTANT	ING. ARCH. E. HEJZLAROVÁ	ING. ARCH. ELEONÓRA HEJZLAROVÁ	SADA č.
AUTORI		VYPRACOVAL	VIERA KLIMOVÁ	ROVNIANKA 12, 036 01 MARTIN	
INVESTOR	Obec Podhradie, 1.Mája 194/61, 038 52 Podhradie			telefón: 043/42780425	
MIESTO STAVBY	Podhradie, par. č. 1/1, KÚ Podhradie			e-mail: norika.hejzlarova@gmail.com	
NÁZOV STAVBY	STAVEBNÉ ÚPRAVY NEVYUŽÍVANÉHO OBJEKTU BUDOVY " STAREJ ŠKOLY " NA CENTRUM PRE KOMUNITNÚ A SPOLKOVÚ ČINNOSŤ			STUPEŇ PD	PD K ŽIADOSTI O VYDANIE STAVEBNÉHO POVOLENIA
STAVEBNÝ OBJEKT				PROFESIA	KPS A ARCHITEKTÚRA
NÁZOV VÝKRESU	EXISTUJÚCI STAV A BÚRACIE PRÁCE			DÁTUM	11.2015
				FORMÁT	2A <sub>4</sub>
				MIERKA	1:100
				VÝKRES č.	03

