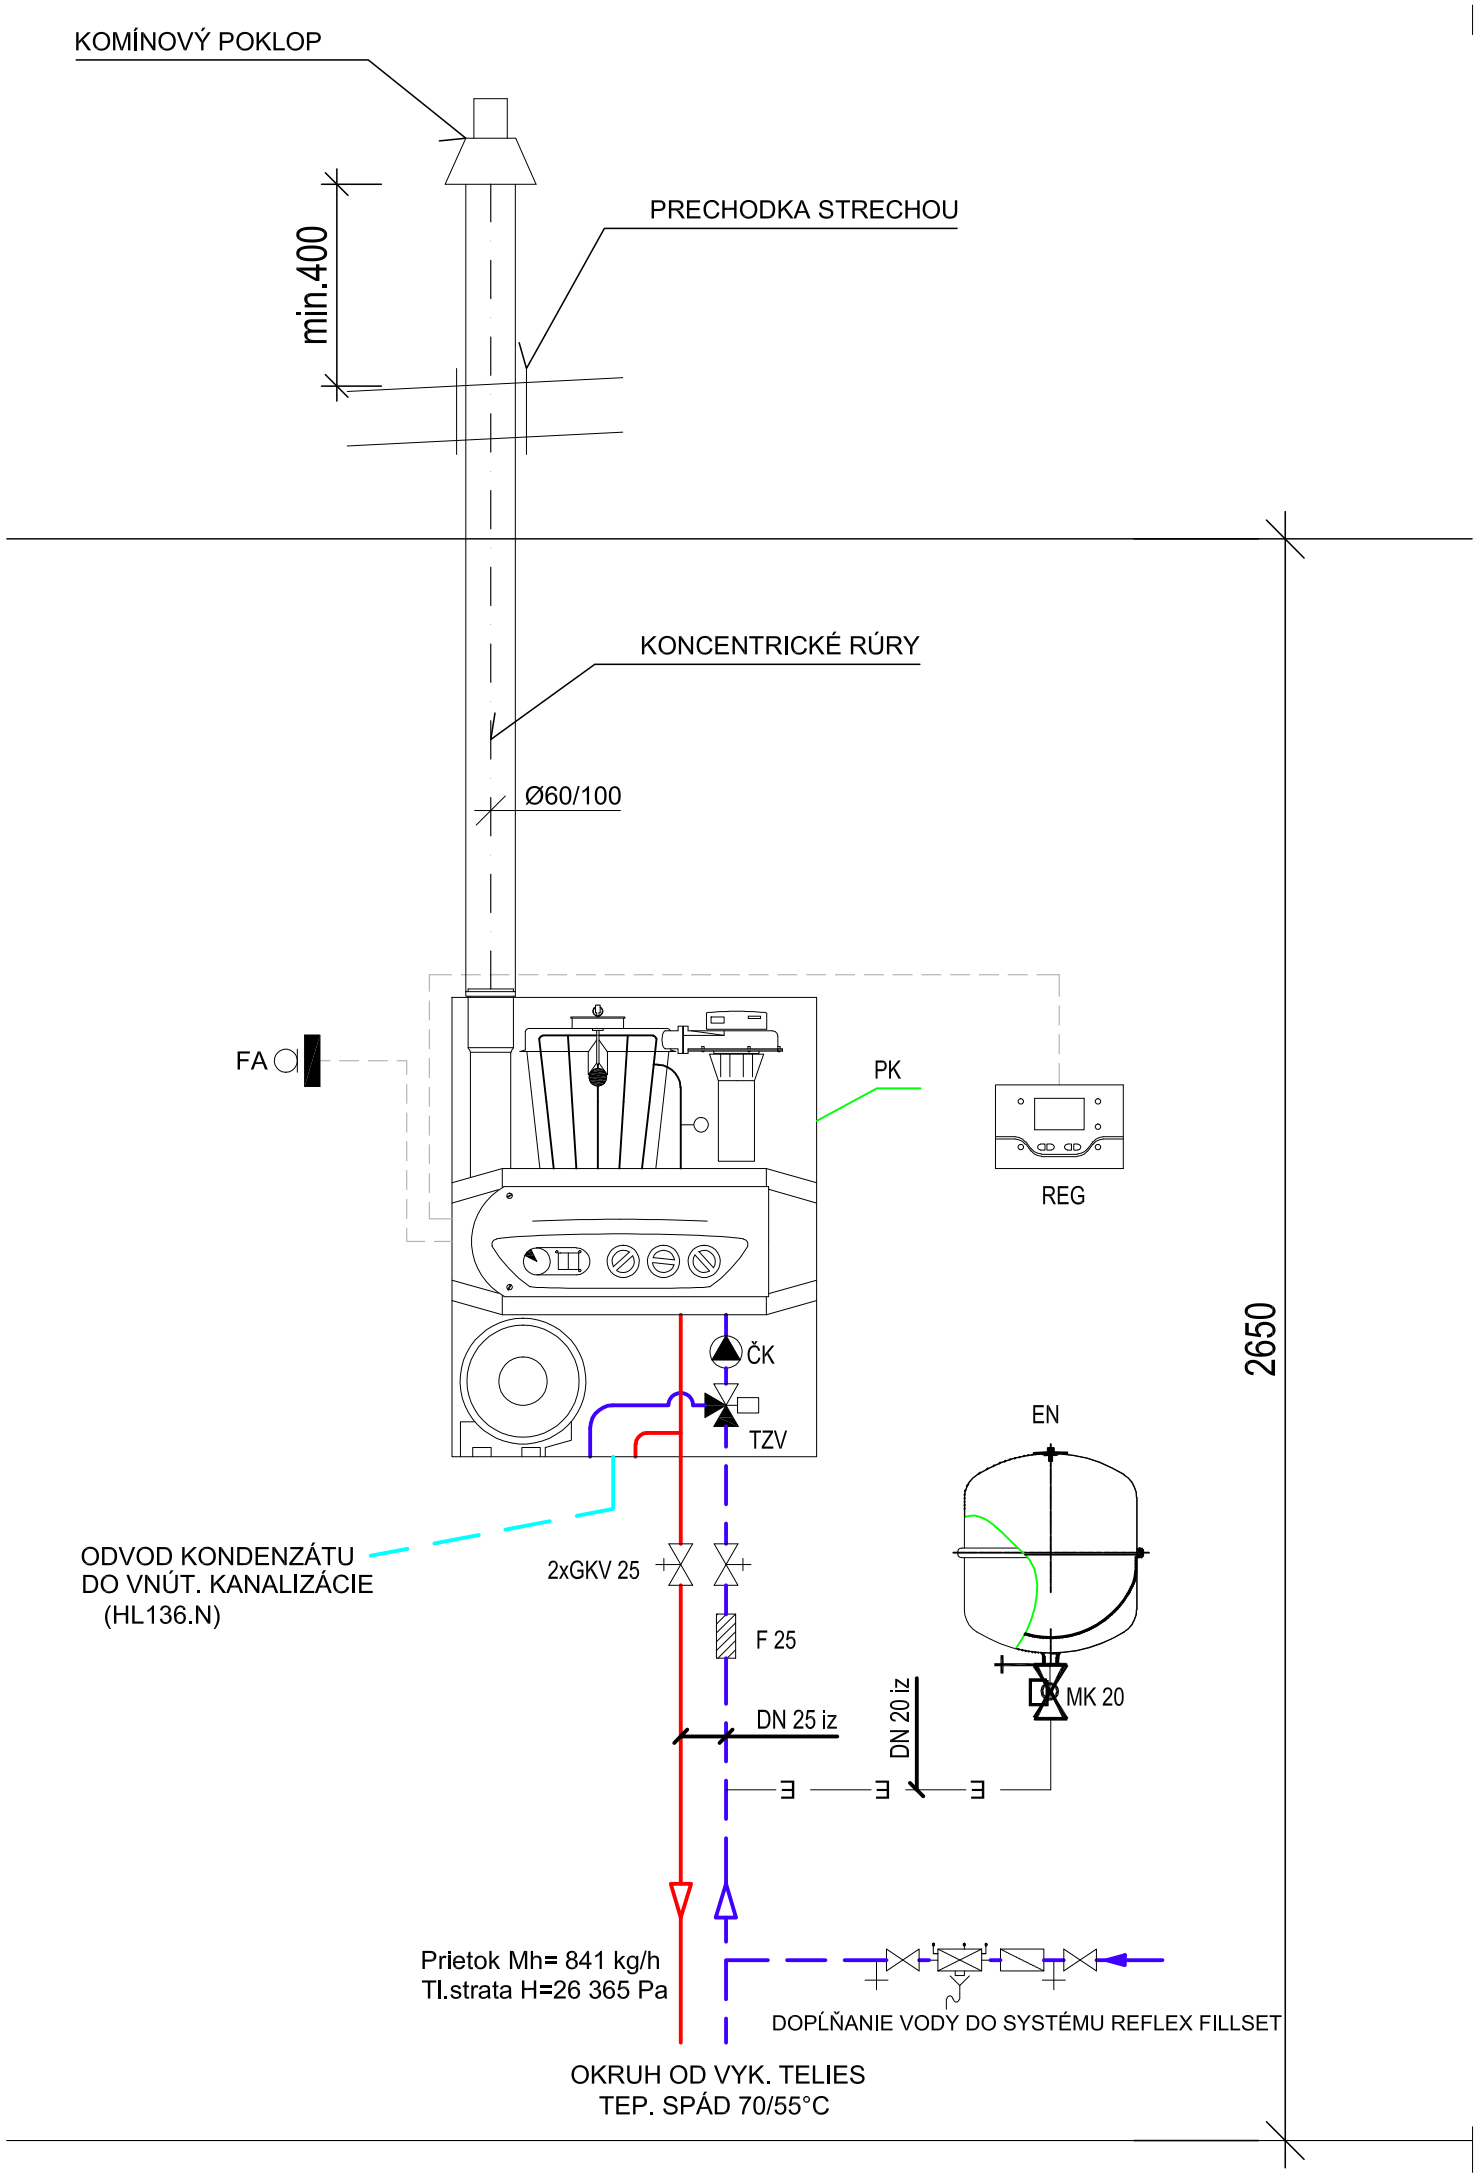

LEGENDA POTRUBÍ A ZARIADENÍ:

VRATNÉ POTRUBIE VYKUROVANIA

POTRUBIE PRE ODVOD KONDENZÁTU, HT-PP

EXPANZNÉ POTRUBIE

PK - PLYNOVÝ NÁSTENNÝ KONDENZAČNÝ KOTOL GEMINOX ZEM 2-17C, VÝKON 2,3-17,3, kW, MAX. SPOTREBA PLYNU 1,86 m3/h

REG - PRIESTOROVÝ TERMOSTAT SIEMENS QAA73.210

PROJEKTAS, s.r.o. Thurzova 16, 036 01 Martin E-mail: albertstransky@gmail.com Projektovanie a inžinierska činnosť: vodovody, kanalizácie, plynovody, vykurovanie, zdravotechnika, vnútorné plynovody	HIP - AUTOR PROJEKTU: Ing. arch. E. Hejzlarová	VYPRACOVAL: Ing. Ivana MAŽÁRIOVÁ	DÁTUM: 11/2015	FORMÁT: 2 x A4
	ZODP. PROJEKTANT: Ing. Albert Stránsky	KRESLIL: Ing. Ivana MAŽÁRIOVÁ	STUPEŇ PD: RP	
	PROJEKT: STAVEBNÉ ÚPRAVY NEVYUŽÍVANÉHO OBJEKTU BUDOVY "STAREJ ŠKOLY" NA CENTRUM PRE KOMUNITNÚ A SPOLKOVÚ ČINNOSŤ - PLYNOFIKÁCIA			
	MIESTO STAVBY: Podhradie, par. č. 1/1, k.ú. Podhradie			
	INVESTOR: Obec Podhradie, 1.Mája 194/61, 038 52 Podhradie		ČÍS. ZÁK:	MIERKA: 1:50
	VÝKRES: POHĽAD NA KOTOL		DXF NAME PLYN.dwg	ČÍSLO VÝKR: 3