



ÚZEMIE OBCE
POVRCH ÚZEMIA
ČÍSLO PARCELE

Podhradie
cesta asfaltová
1/1

ULOŽENIE PLYNOVODNÉHO POTRUBIA V RYHE

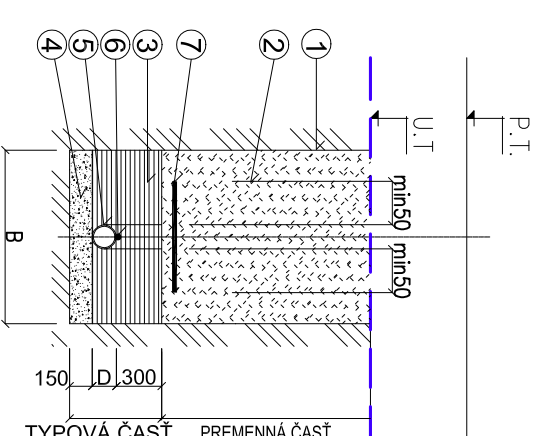

- ZHUTNENÝ ZÁSYP ZEMINOU
- VÝSTRAŽNÁ FÓLIA 300 mm
- NAD POTRUBIEM
- PIESKOVÝ ZÁSYP 200 mm
- NAD POTRUBIEM
- SIGNALIZAČNÝ VODIČ
- PRIPEVNENÝ K POTRUBIU
- POTRUBIE PE 32x3,0 - STL
- PRÍPOJKA
- PIESKOVÉ LOŽKO HR. 150 mm

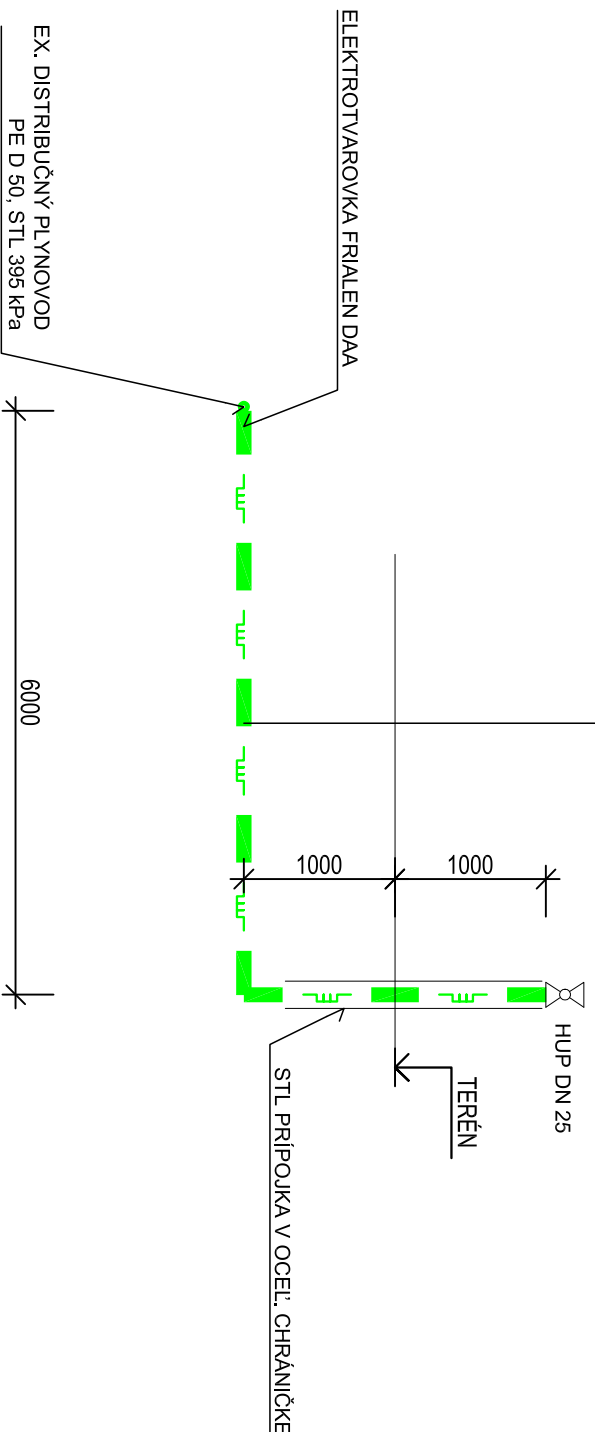

STANIČENIE [km/m] 0.00 6.00

DN/D(PN)/[mm]-MATERIÁL-DLŽKA[m]
SKLON[promile]
ULOŽENIE POTRUBIA

0.0	DN32-HDPE PE100-6
5.0	
	piesok

LEGENDA:

- Upravený terén
- Rastlý terén
- Plynovodné potrubie

UPOZORNENIE:
PRED ZAČATÍM VÝKOPÝCH PRÁČ JE NUTNÉ PRESNÉ VYTÝČENIE VŠETKÝCH SIETÍ
V RIEŠENOM ÚZEMÍ. POLOHA SIETÍ MÁ LEN INFORMATÍVNY CHARAKTER!

PROJEKTAS, s.r.o. Thurzova 16, 038 01 Maribor Email: albertstransky@gmail.com Projektovanie a inžinierska činnosť: vodozborní, kanalizácie, plynovody, vykurovanie, zdravotníctva, vrubové plynovody	HIP - AUTOR PROJEKTU: Ing. arch. E. Hejzarová	VYPRACOVAL: Ing. Ivana MAŽÁRIOVÁ	DÁTUM: 11/2015	FORMÁT: 2 x A4
	ZODP. PROJEKTANT: Ing. Albert Stránsky	KRESLIL: Ing. Ivana MAŽÁRIOVÁ	STUPEŇ.PD: RP	

PROJEKT: STAVEBNÉ ÚPRAVY NEVYUŽÍVANÉHO OBJEKTU BUDOVY "STARÉJ ŠKOLY"
NA CENTRUM PRE KOMUNITNÚ A SPOLKOVÚ ČINNOSŤ - PRÍP. PLYNOVOD

MIESTO STAVBY: Podhradie, par. č. 1/1, k.ú. Podhradie

INVESTOR: Obec Podhradie, 1.Mája 194/61, 038 52 Podhradie

VÝKRES: POZDĹŽNY PROFIL PRÍP. PLYNOVODU

ČÍS. ZAK:

DXF NAME

ČÍSLO VÝKR:

MIERKA:
1:50

2