



POHĽAD:

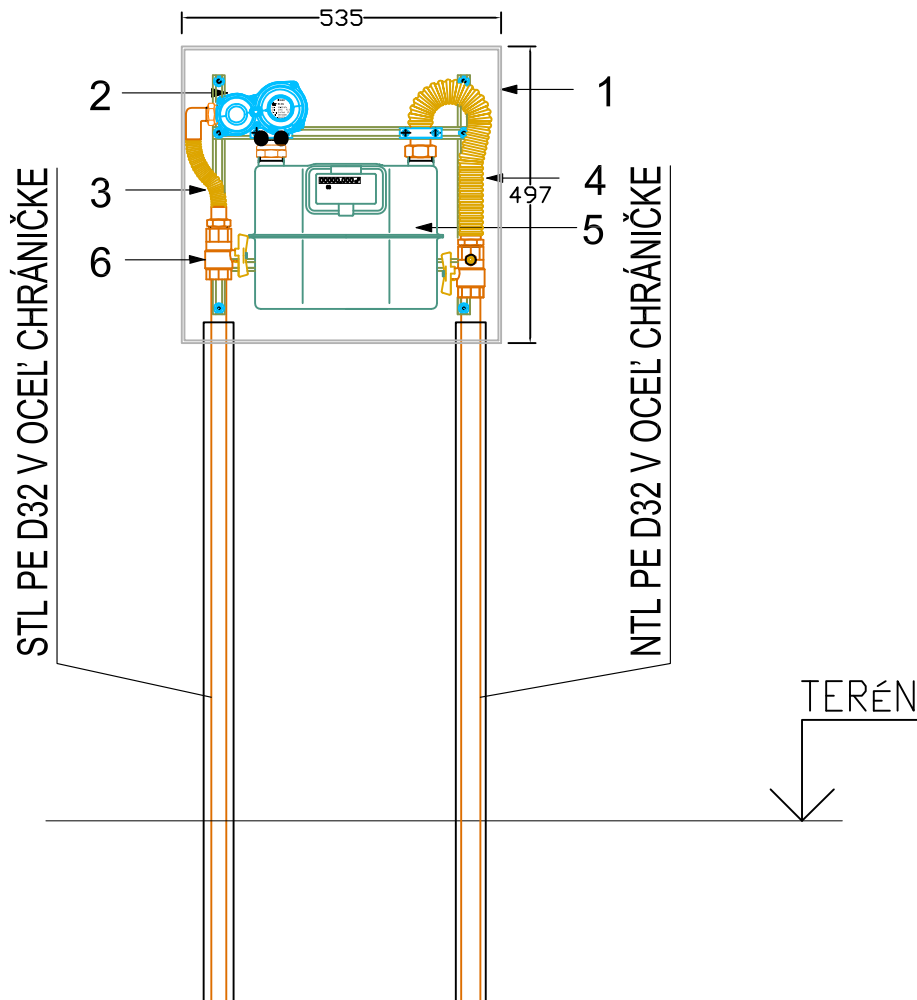

PODORYS:

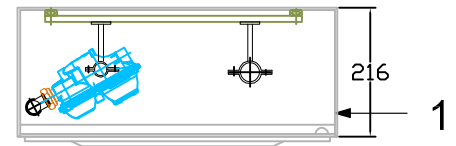

- 1 - PLASTOVÁ SKRINKA S 300
- 2 - REGULÁTOR PRETLAKU FISCHER B6 NG
- 3 - TECHNOLOGICKÝ PREPOJ VSTUPNEJ ČASTI S UZÁVEROM, NEREZ FLEXI RÚRKA DN 25
- 4 - TECHNOLOGICKÝ PREPOJ VÝSTUPNEJ ČASTI S UZÁVEROM, NEREZ FLEXI RÚRKA DN 25
- 5 - PLYNOMER BK 4T G4, ROZTEČ 250mm

PROJEKTAS, s.r.o. Thurzova 16, 036 01 Martin E-mail: albertstransky@gmail.com Projektovanie a inžinierska činnosť: vodovody, kanalizácie, plynovody, vykurovanie, zdravotníctva, vnútorné plynovody	HIP - AUTOR PROJEKTU: Ing. arch. E. Hejzlarová	VYPRACOVAL: Ing. Ivana MAŽÁRIOVÁ	DÁTUM: 11/2015	FORMÁT: 1 x A4
	ZODP. PROJEKTANT: Ing. Albert Stránsky	KRESLIL: Ing. Ivana MAŽÁRIOVÁ	STUPEŇ PD: RP	
PROJEKT:	STAVEBNÉ ÚPRAVY NEVYUŽÍVANÉHO OBJEKTU BUDOVY "STAREJ ŠKOLY" NA CENTRUM PRE KOMUNITNÚ A SPOLKOVÚ ČINNOSŤ - PRIP. PLYNOVOD			
MIESTO STAVBY:	Podhradie, par. č. 1/1, k.ú. Podhradie			
INVESTOR:	Obec Podhradie, 1.Mája 194/61, 038 52 Podhradie	ČÍS. ZÁK:	MIERKA: 1:50	
VÝKRES:	MERACIA A REGULAČNÁ ZOSTAVA	DXF NAME	ČÍSLO VÝKR: 3	