




**REZ "C"**  
EXISTUJÚCI STAV  
M 1:50

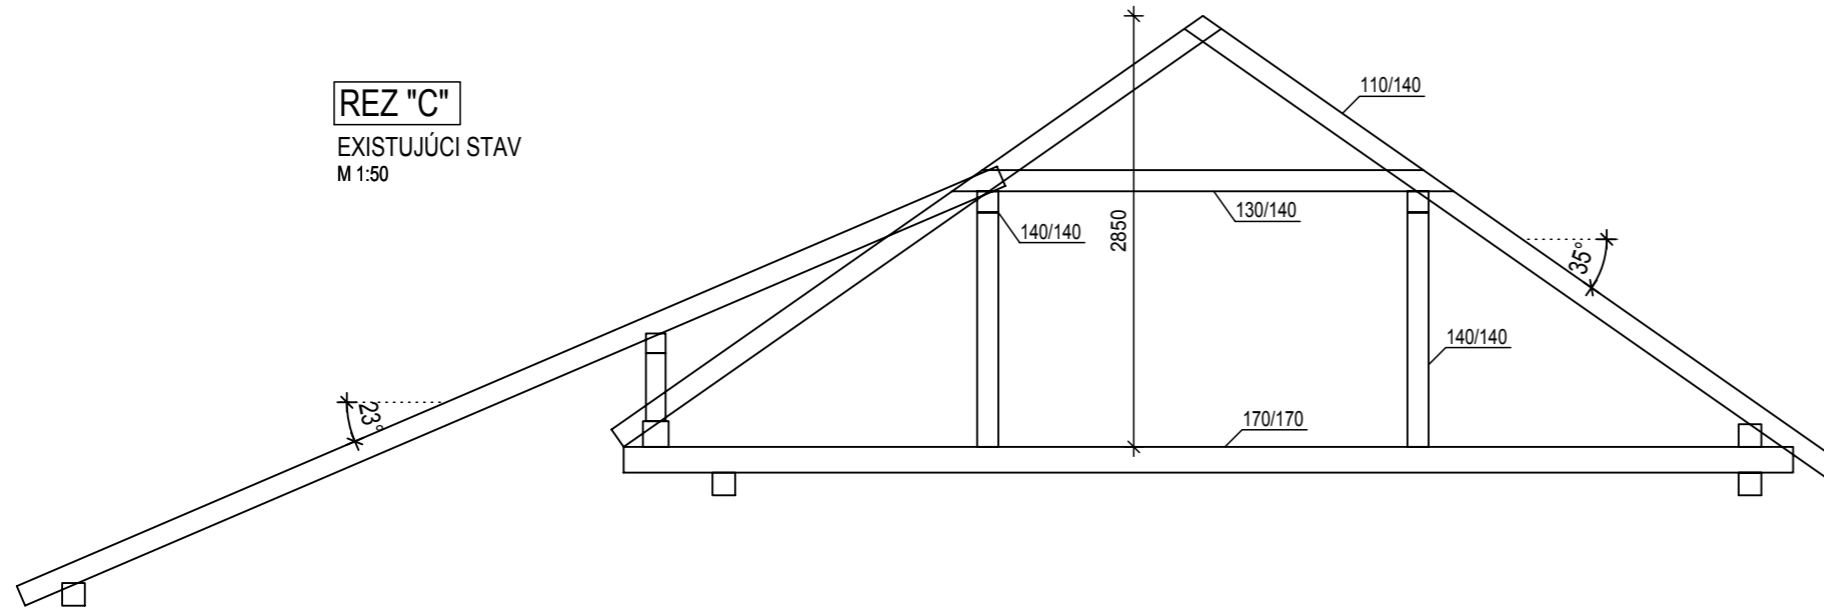

**REZ "B"**  
EXISTUJÚCI STAV  
M 1:50

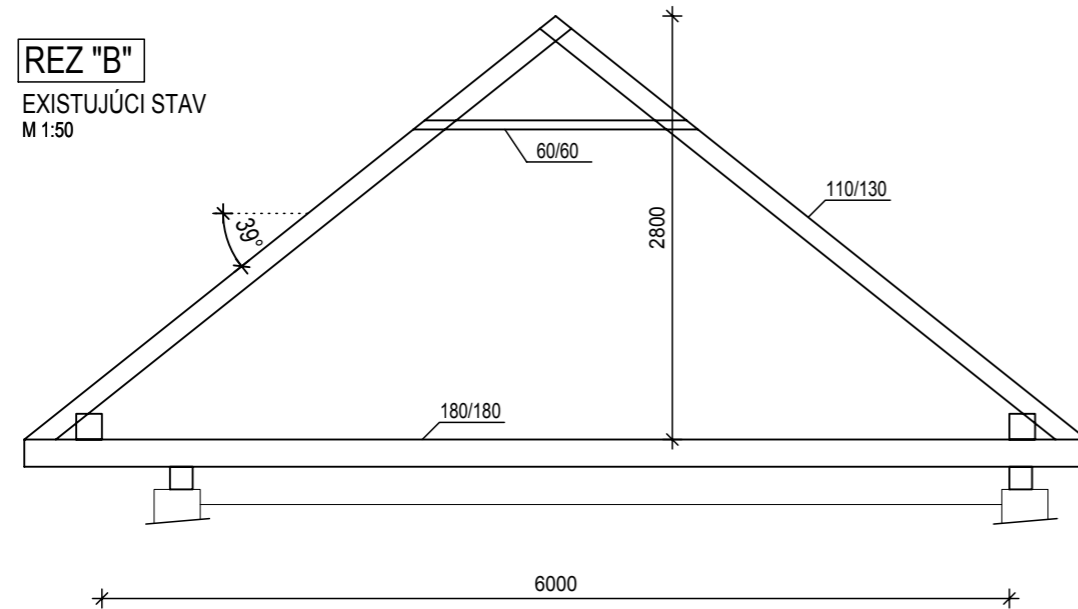

**REZ "A"**  
EXISTUJÚCI STAV  
M 1:50

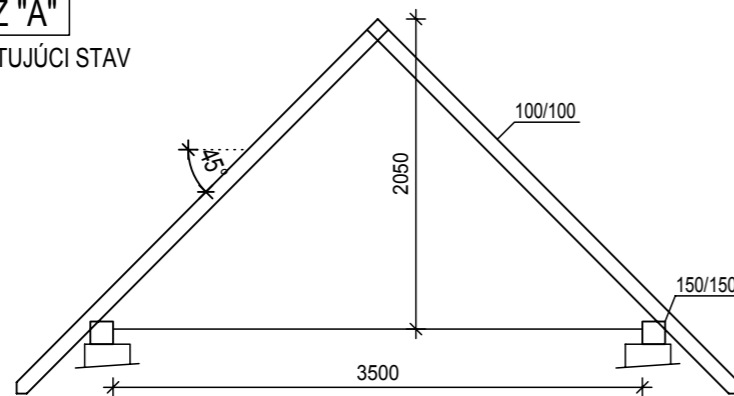

Pôdorysný aj výškový tvar strechy aj konštrukcie krovu bude nezmenený aj po výmene prvkov krovu

GEN.PROJEKTANT	ING. ARCH. ELEONÓRA HEJZLAROVÁ	ZODP.PROJEKTANT	ING. CYRIL KLIMA	statika stavebných konštrukcií	SADA č.
AÚTORI		VYPRACOVAL	ING. MARTIN BLAĽUŠIAK	Ing. CYRIL KLIMA Jilemnického 8 036 01 Martin	
INVESTOR	Obec Podhradie, 1.Mája 194/61, 038 52 Podhradie			tel: 0905 238806 cyklima@stonline.sk	
MIESTO STAVBY	Podhradie, par. č. 1/1, KÚ Podhradie				
NÁZOV STAVBY	STAVEBNÉ ÚPRAVY NEVYUŽÍVANÉHO OBJEKTU BUDOVY " STAREJ ŠKOLY " NA CENTRUM PRE KOMUNITNÚ A SPOLOKOVÚ ČINNOSŤ			STUPEŇ PD	PD K ŽIADOSTI O VYDANIE STAVEBNÉHO POVOLENIA
STAVEBNÝ OBJEKT				PROFESIA	STATIKA
NÁZOV VÝKRESU	REZY KROVOM - EXISTUJÚCI STAV			DÁTUM	11.2015
				FORMÁT	MIERKA
				2A <sub>4</sub>	1:50
					VÝKRES č.
					101