


ČL.	NÁZOV/MIESTNOSŤ	POŠŤKA (m ²)	PODLAHA	ODMÄČNÉ SKLADBY	ÚPRAVA STIEŇOV	POZNÁMKA
1.01	CHOĎBA	8,61	ÚPRAVA SOKLA			
1.02	KUŽNICA/ČERNA	21,99				
1.03	SPOLOČENSKÁ MIESTNOSŤ	99,63				
1.04	CHOĎBA	5,04				
1.05	SKLAD	1,5				
1.06	WC/HOBLINI	2,88				
1.07	WC ZENY	6,77				
1.08	WC MUŽI	3,14				
1.09	PREZENTÁČKA A KULT. MIESTNOSŤ	46,53				
1.10	KUCHYNSKÝ KÚT	4,51				
1.11	SKLAD	18,32				
1.12	SKLAD	20,62				
2.01	SCHODISKO	3,90				
3.01	ZVONICA	4				

LEGENDA:

- OCELOVÉ POTRUBIE PLYNU
 - POTRUBIE PLYNU V ZEMLI, HDPE
 - PLYNOVÝ NÁSTENNÝ KONDENZAČNÝ KOTOL GEMINOX ZEM.2-17C, VÝKON 2,3-17,3 kW.
 - PK - MAX. SPOTREBA PLYNU 1,96 m³/h
 - GK - GULOVÝ KOLÚT NA PLYN
 - R - REDUKCIA NA POTRUBÍ
- UMIESŤENIE POTRUBÍ TREBA SKOORDINOVAT NA STAVBE S OSTATNÝMI PROFESIAMI

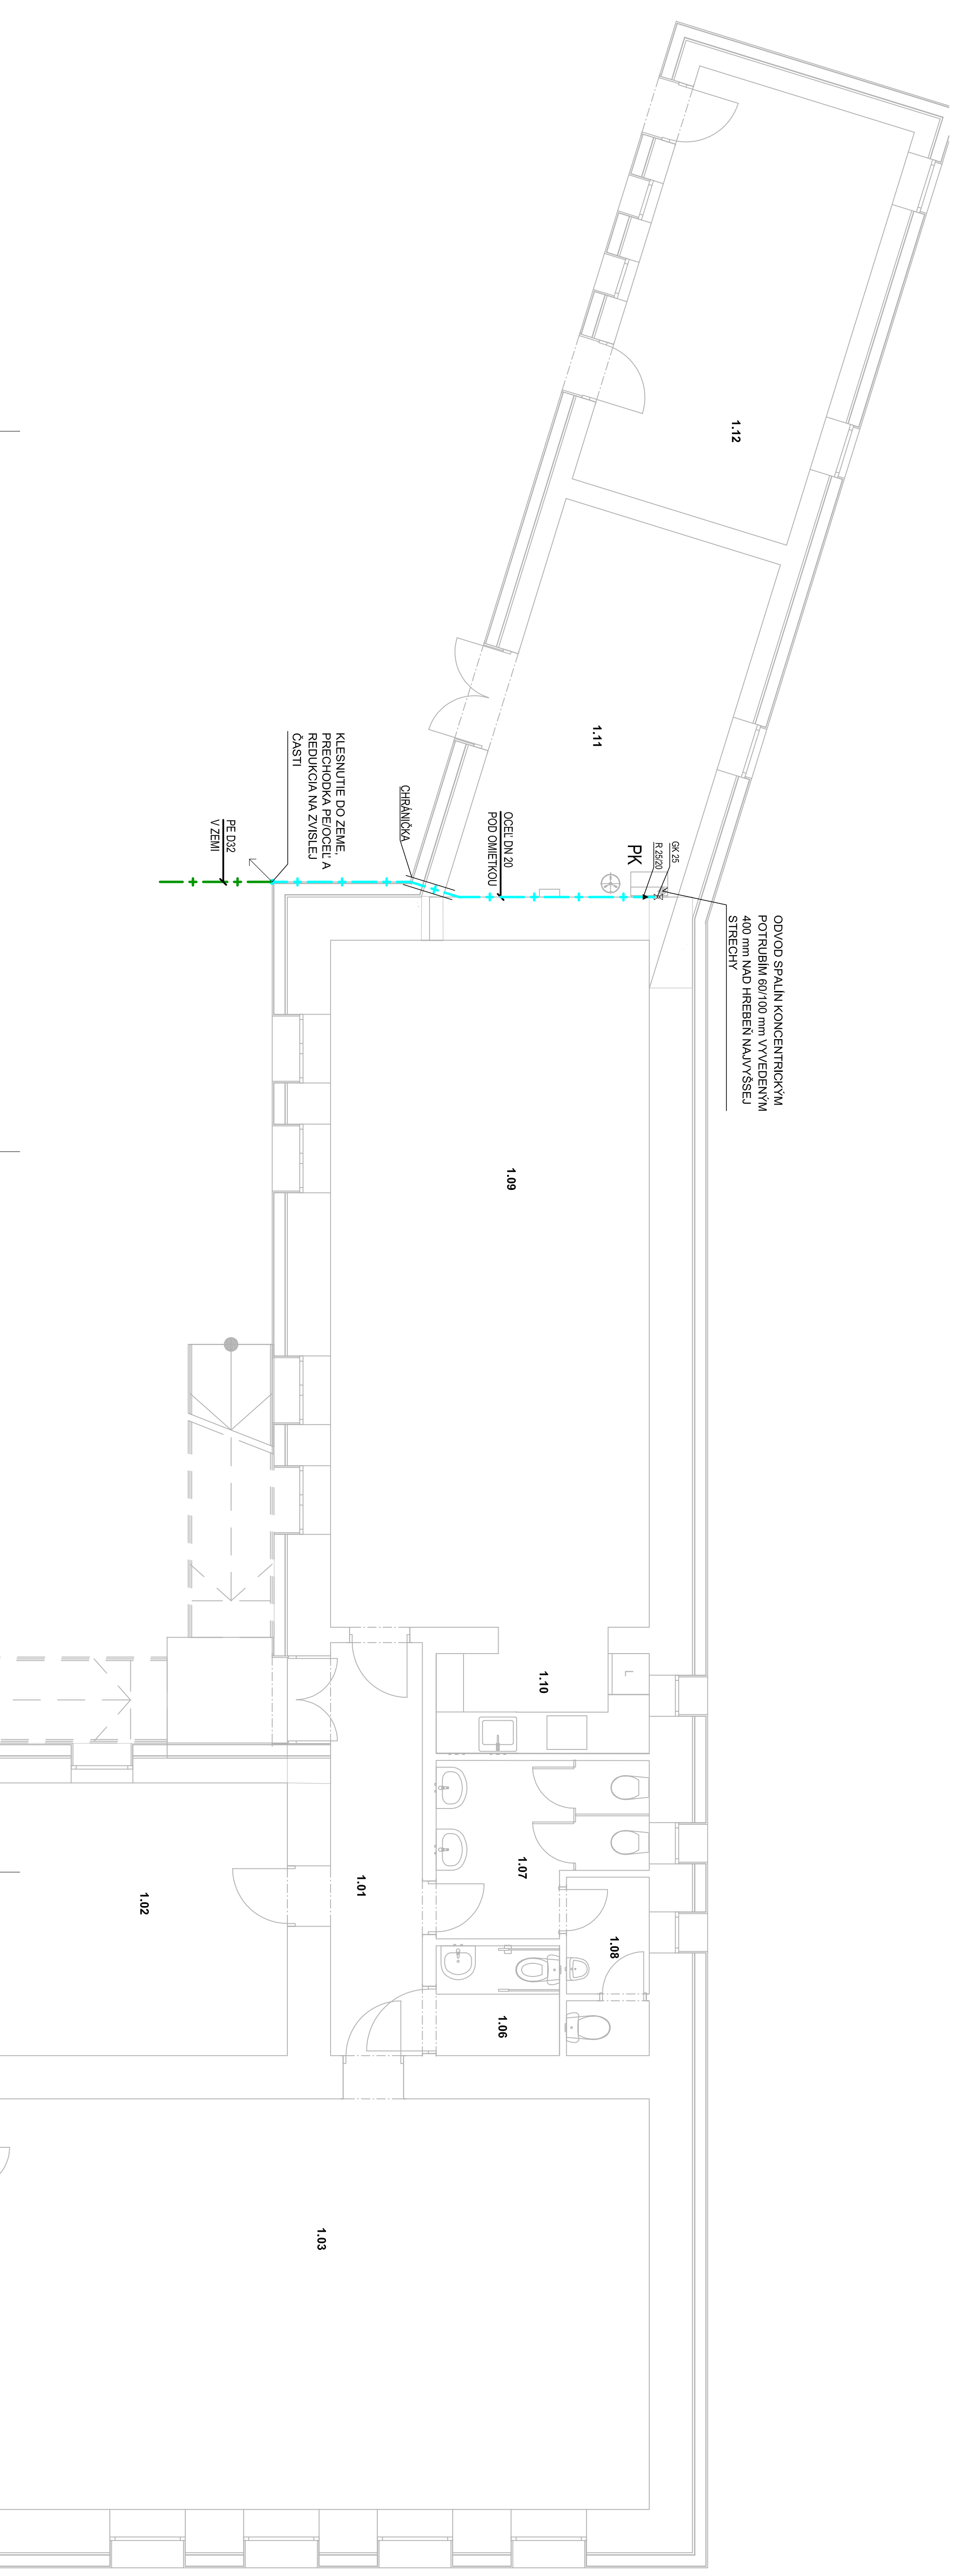

ODVOD SPALIN KONCENTRICKYM
POTRUBIEM 60/100 mm VYVEDENÝM
400 mm NAD HREBEN NAJvyšSEJ
STRECHY

KLESNUTIE DO ZEME,
PŘECHODKA PEČOCELĀ
REDUKČIA NA ZVĚSLEJ
ČASŤI

PE 032
V ZEMĚ

PROJEKTAS, S.Ť.O.		HP - AUTOR PROJEKTU:		DATEK:		FORMÁT:	
Fogdskovnia a budovnia dnoŝt: E-mail: helenavova@gmail.com		Ing. arch. E. Hejzlarová		11/2015		5 X A4	
Vymozenie: zdravotnickeho, vnútorné plynovody		ZODP. PROJEKTANT: Ing. Albert Stránsky		KRESLE: Ing. Ivana MAŽÁRIOVÁ		STUPEŇ PŤ: RP	
PROJEKT: STAVEBNÉ ÚPRAVY NEVYUŽÍVANÉHO OBJEKTU "STAREJ ŠKOLY NA CENTRUM PŘE KOMUNITNŤU A SPOLOKOVŤU DNŤNOSŤ - PLYNOFĀČIA							
MIESTO STAVBY: Podhradie, par. č. 1/1, k.ú. Podhradie							
INVESTOR: Obec Podhradie, 1.Mája 1946/1, 038 52 Podhradie		ČÍS. ZÁK:		MIERKA:			
VÝKRES: PŤDORYS 1.NP		Plyn.dwg		1-50		ČÍSLO VÝKŘ: 1	